


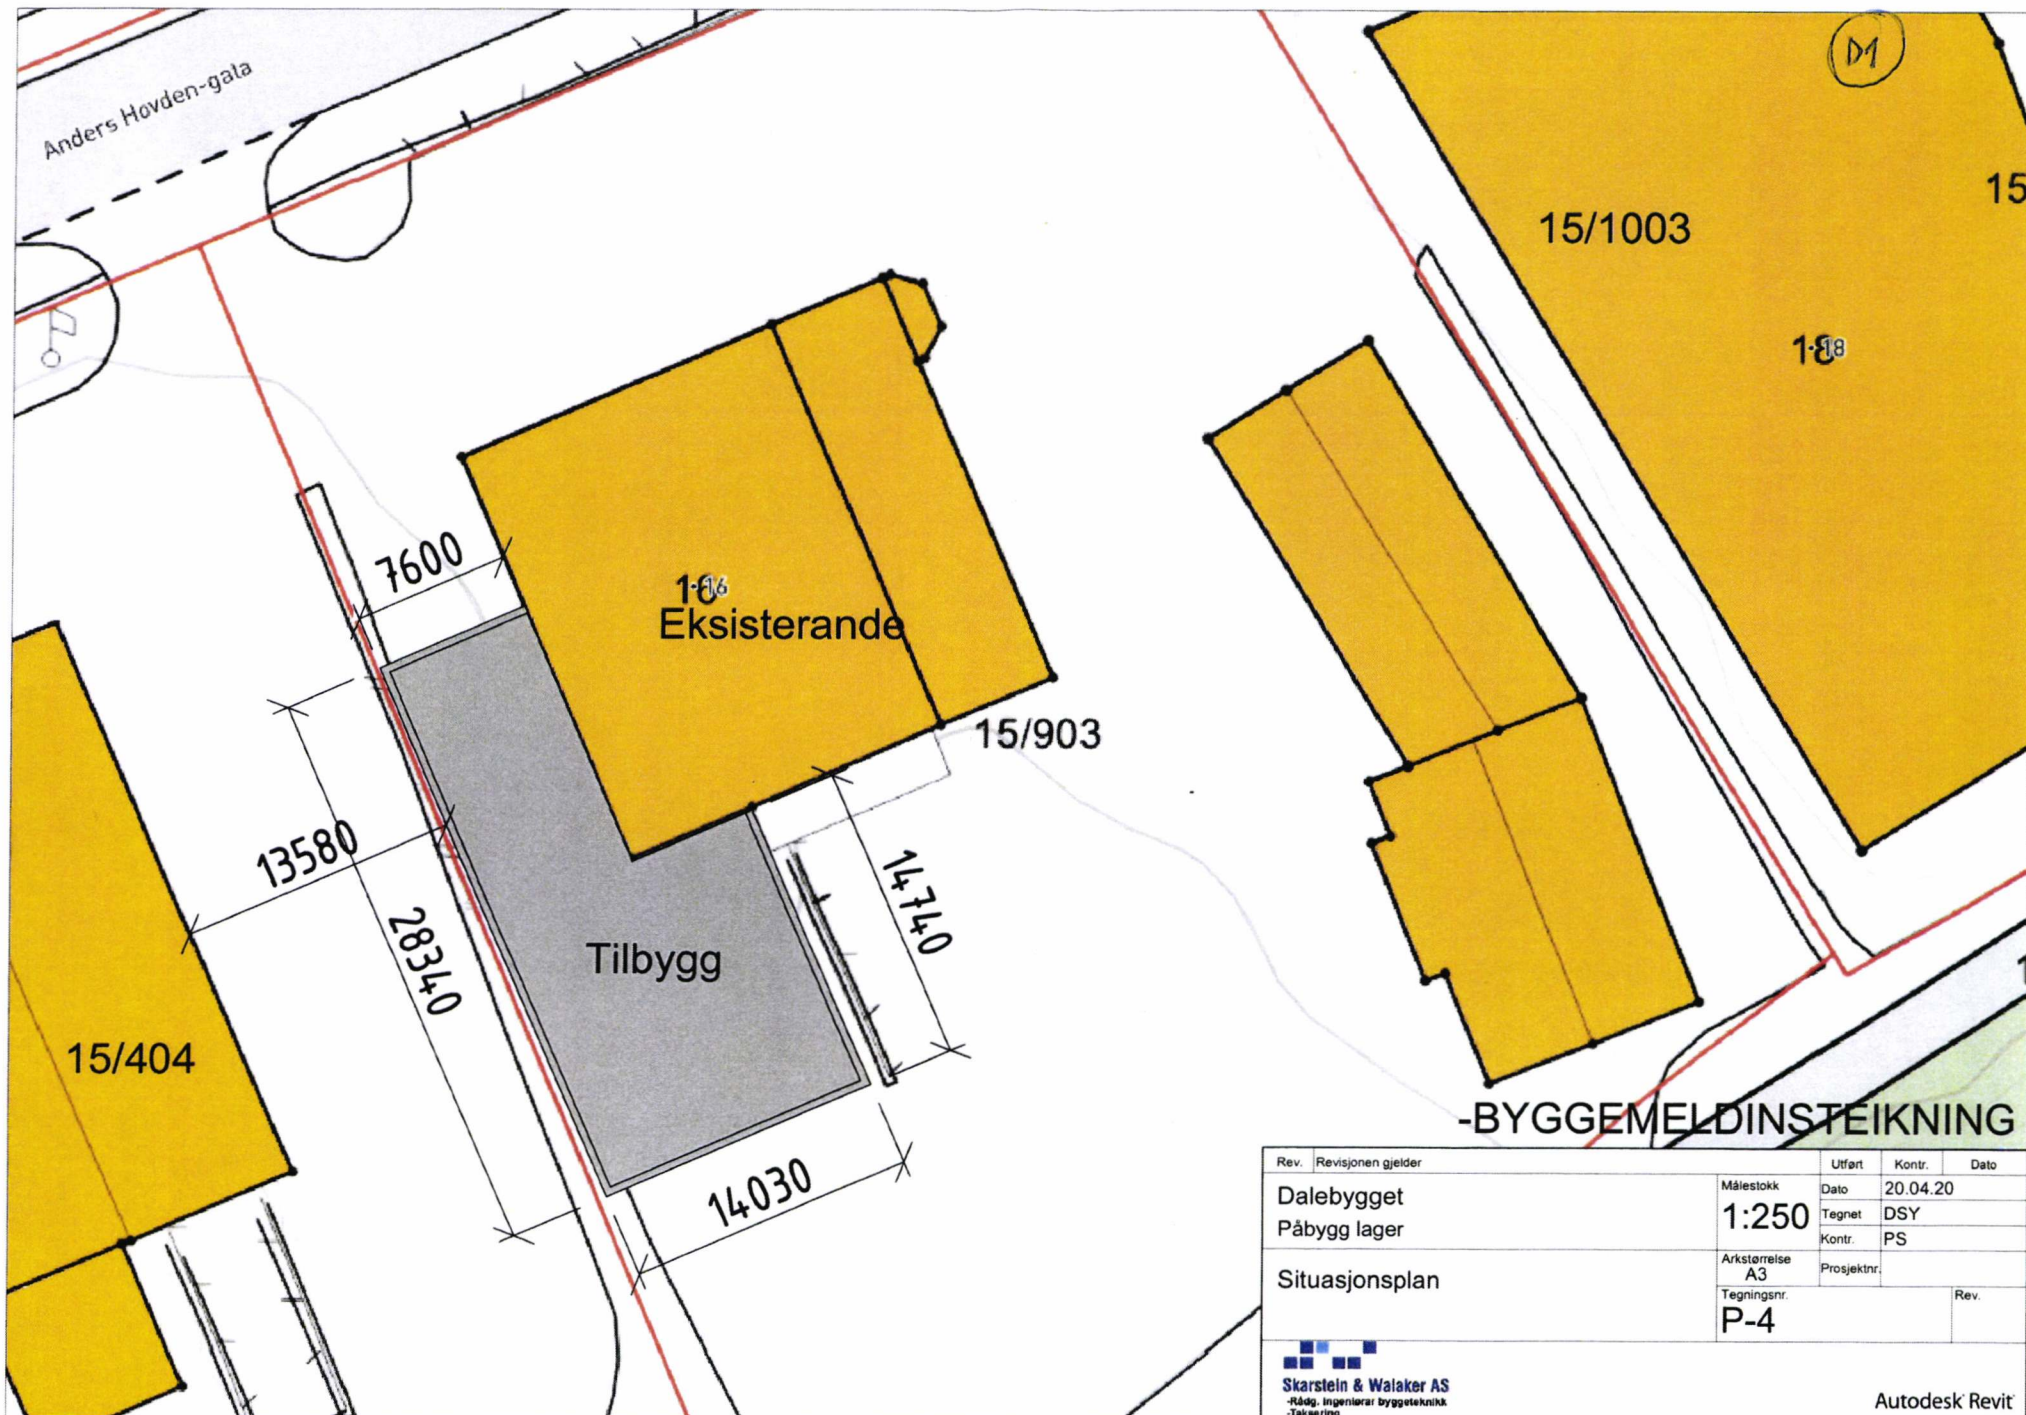

Rev.	Revisjonen gjelder	Målestokk	Utført	Kontr.	Dato
	Dalebygget	1:250	Dato	20.04.20	
	Påbygg lager		Tegnet	DSY	
			Kontr.	PS	
	Situasjonsplan	Arkstørrelse A3	Prosjektnr.		
		Tegningsnr. P-4			Rev.

Skarstein & Walaker AS
-Rådg. ingeniører byggeteknikk
-Taksering

Autodesk Revit