


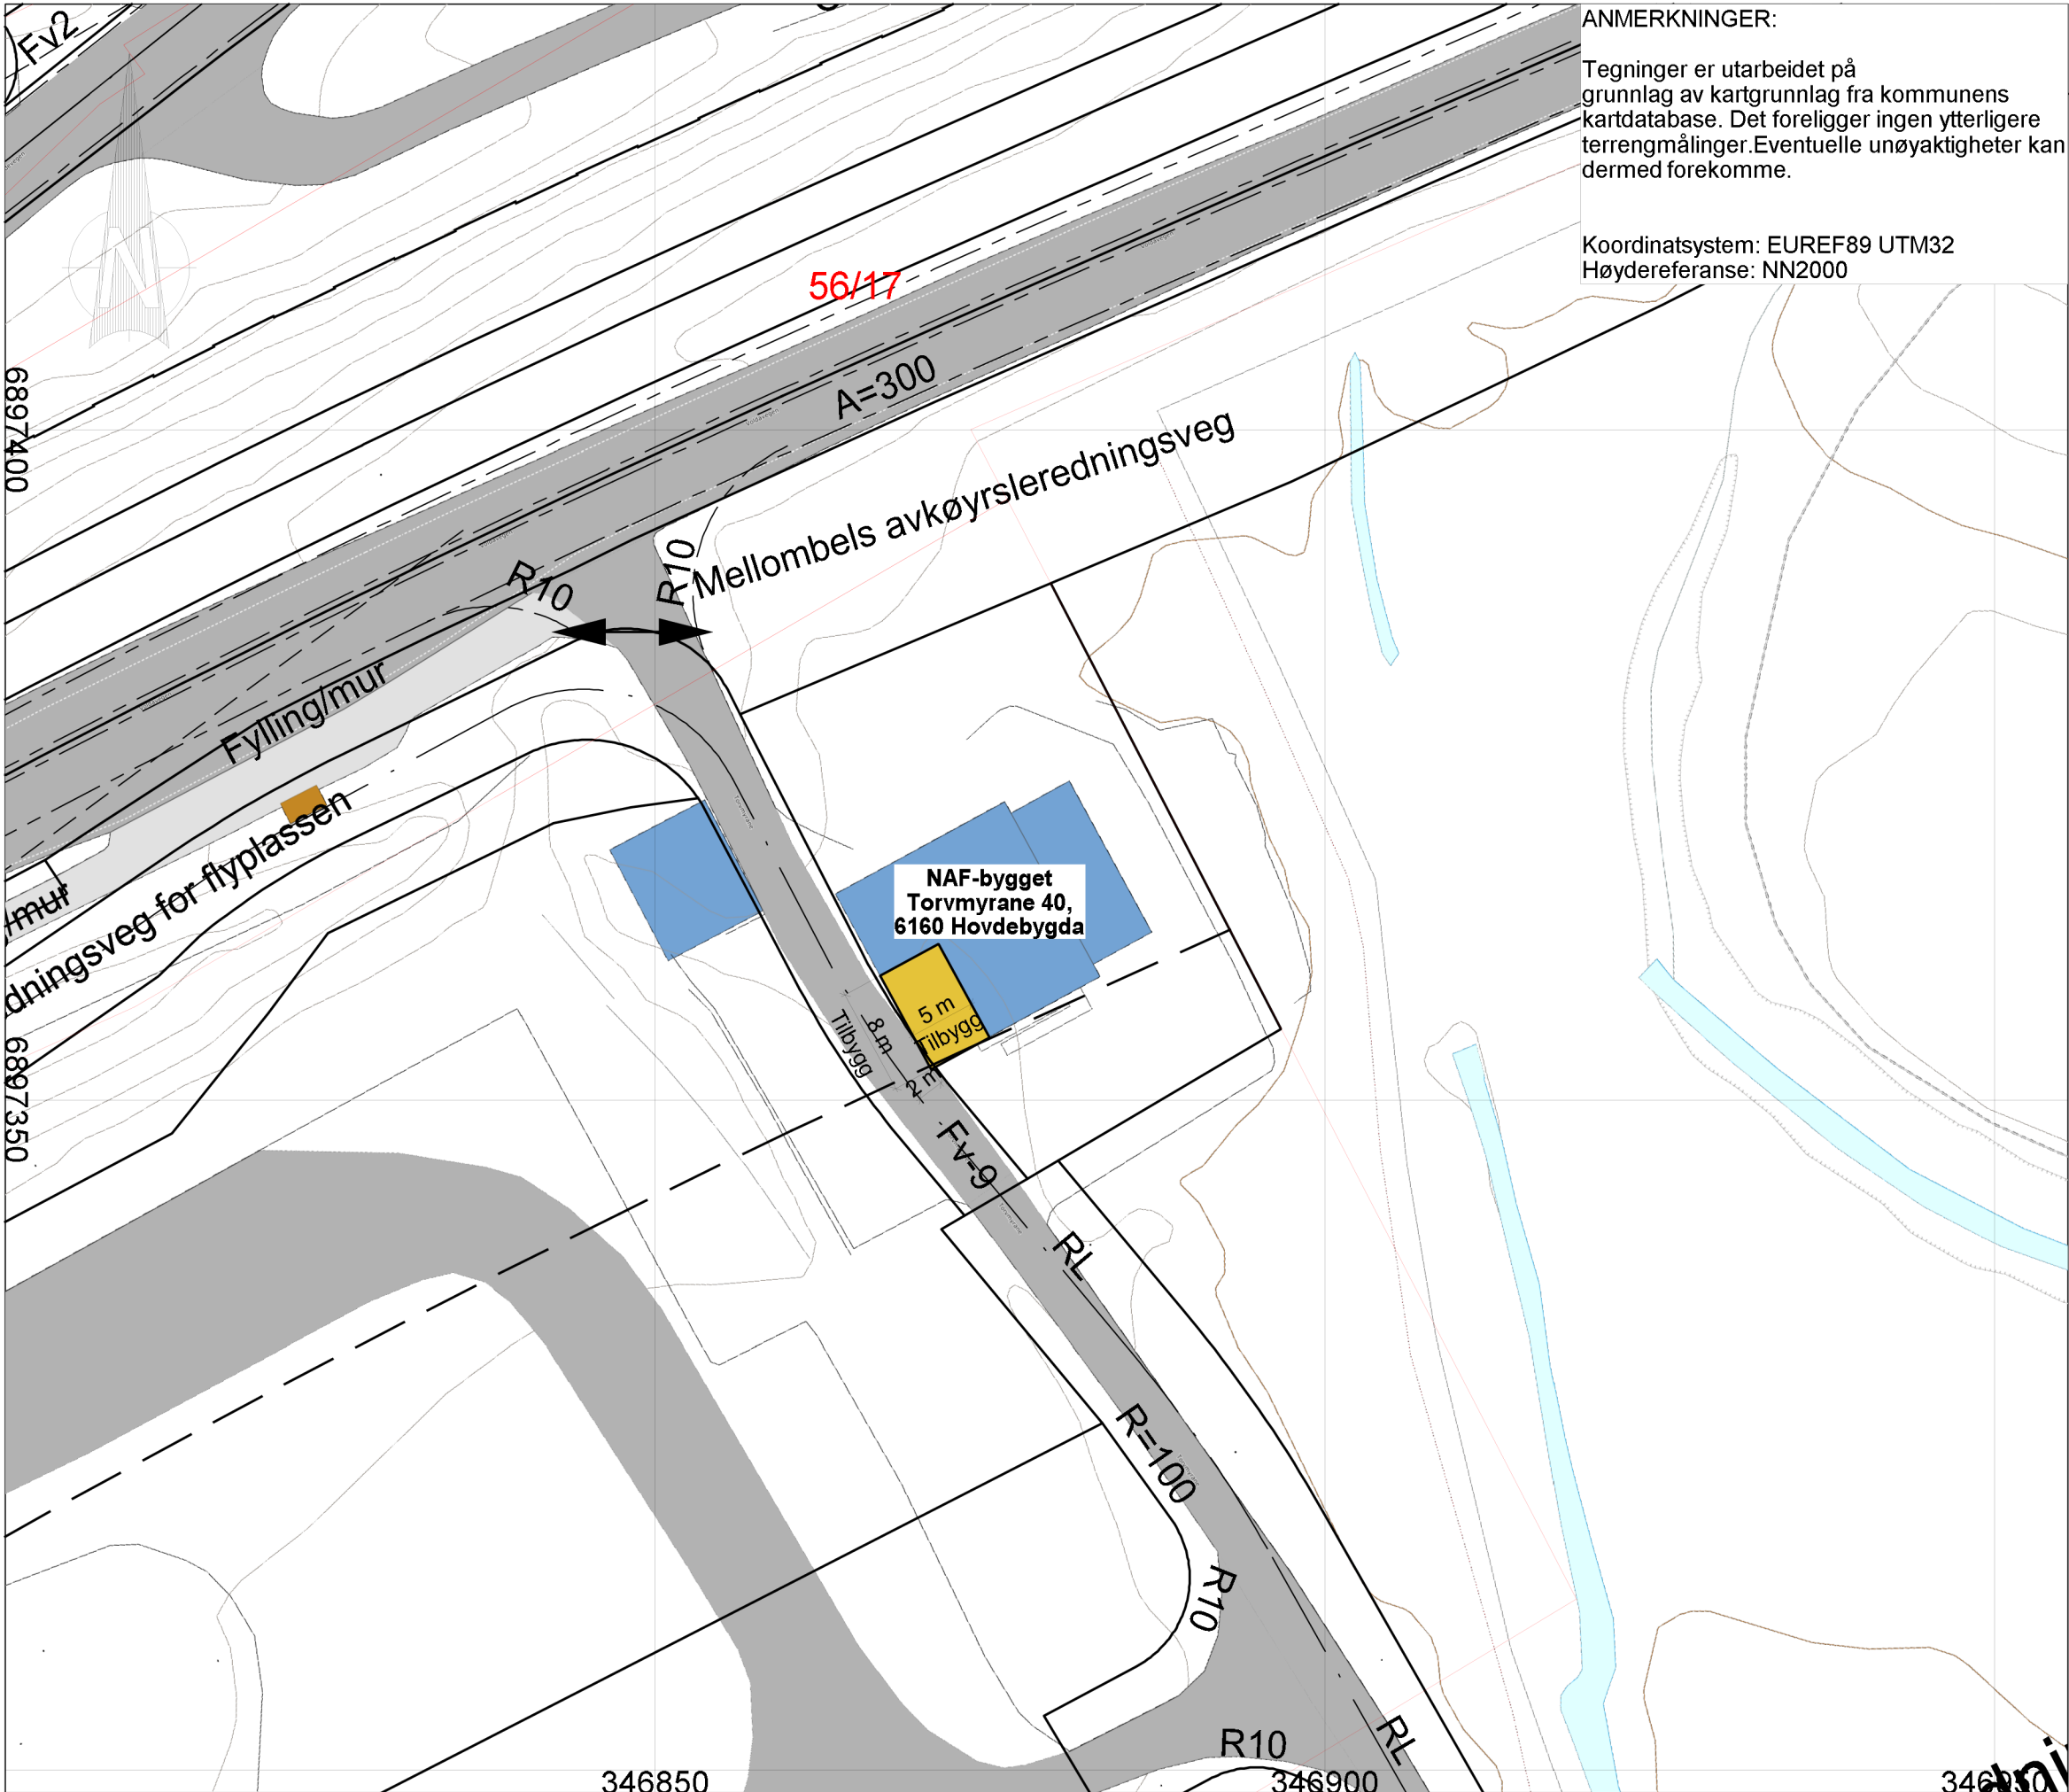

ANMERKNINGER:

Tegninger er utarbeidet på grunnlag av kartgrunnlag fra kommunens kartdatabase. Det foreligger ingen ytterligere terrengmålinger. Eventuelle unøyaktigheter kan dermed forekomme.

Koordinatsystem: EUREF89 UTM32
Høydereferanse: NN2000

REVISJON:	TEIKNINGSNUMMER:		
	902		
TITTEL: SITUASJONSPLAN			
STATUS: Byggesøknad			
TEGNFORKLARING			
Fargesymboler			
Tilbygg			
REV	ENDRINGA GJELDER	SIGN	DATO
TILTAKSHAVAR:			
NAF Øvingsbaner			
GARDSNUMMER:	56	BRUKSNUMMER:	13
KOMMUNE:	Ørsta		
TITTEL:			
SITUASJONSPLAN			
ARKSTØRRELSE:	PROSJEKTNR:	MÅL:	
A3	2080-1	1:500	
TEIKNA:	KONTROLL:	DATO:	
EAB	LKE	06.03.26	
REVISJON:	TEIKNINGSNUMMER:		
	902		