



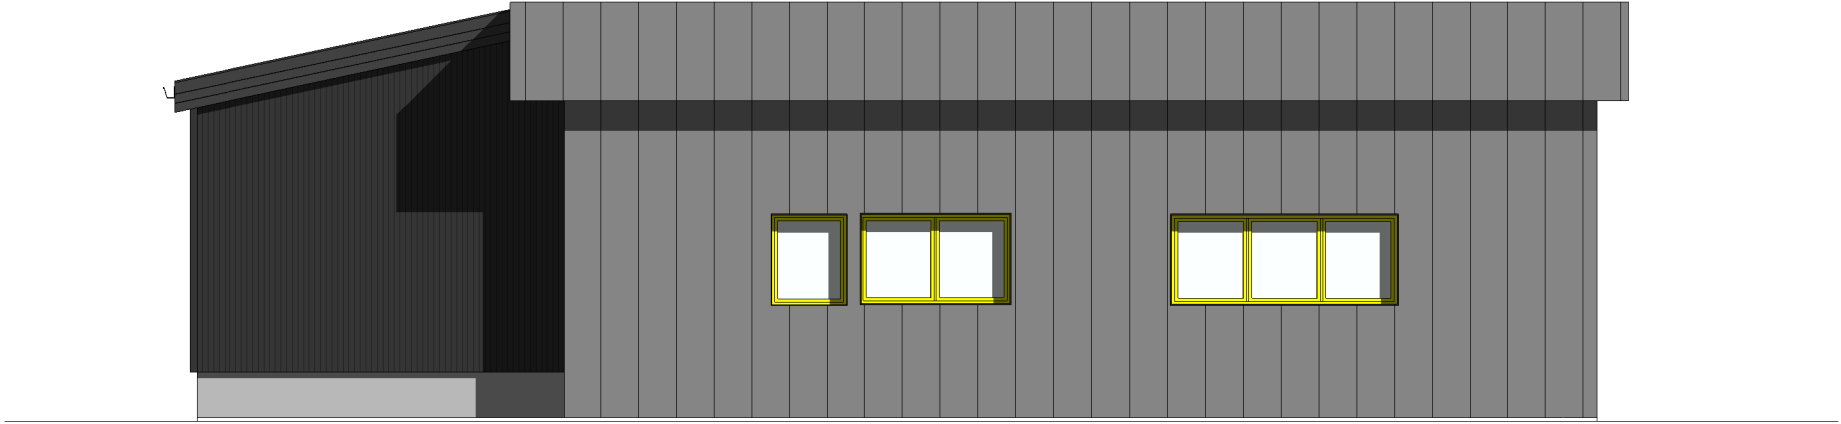

Nord

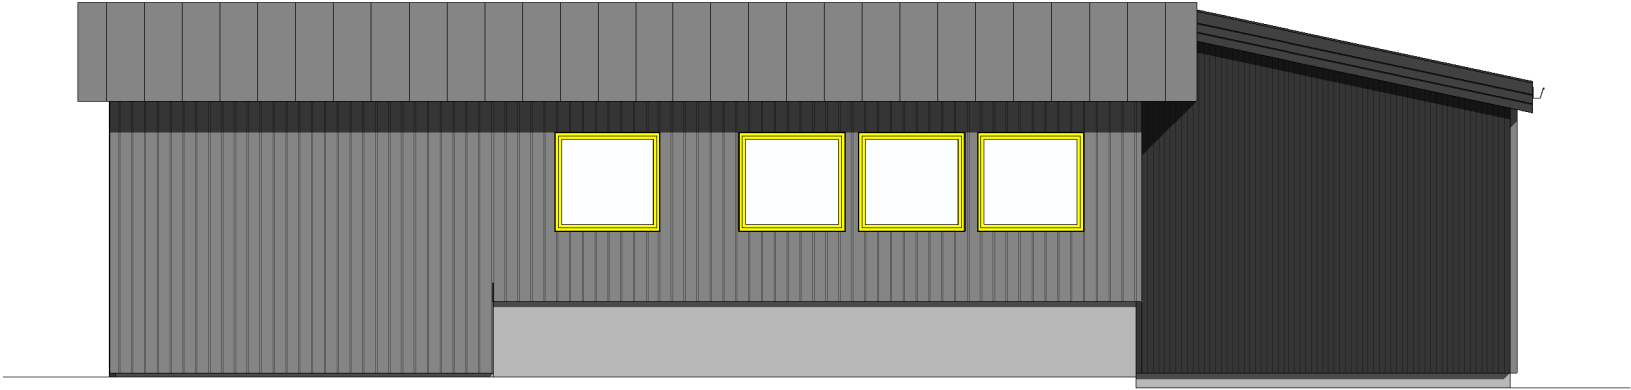

Tilbygg Eksisterende Eksisterende

Sør

Teikningsnummer:

AF-340

Revisjon:

Rev	Endringa gjelder	Utført	Kontr	Dato

Prosjekt:

NAF-bana

Gnr/bnr:

56/13

Torvmyrane 40, 6160 Hovdebygda
Gbnr 56/13, Ørsta kommune

Tiltakshavar:

NAF Øvingsbaner

Oppdragstakar:

OSE

www.oseing.no

Dato: 06.03.2026	Prosjektnr: 2080-1	Koordinatsystem: UTM32	Høydedatum: NN2000
Teikna: EAB	Kontroll: LKE	Format: A3	Mål: 1:100

Status:

Fasade Nord og Sør

Teikningsnummer:

AF-340

Revisjon:

Fag Type Tema Løpenr.