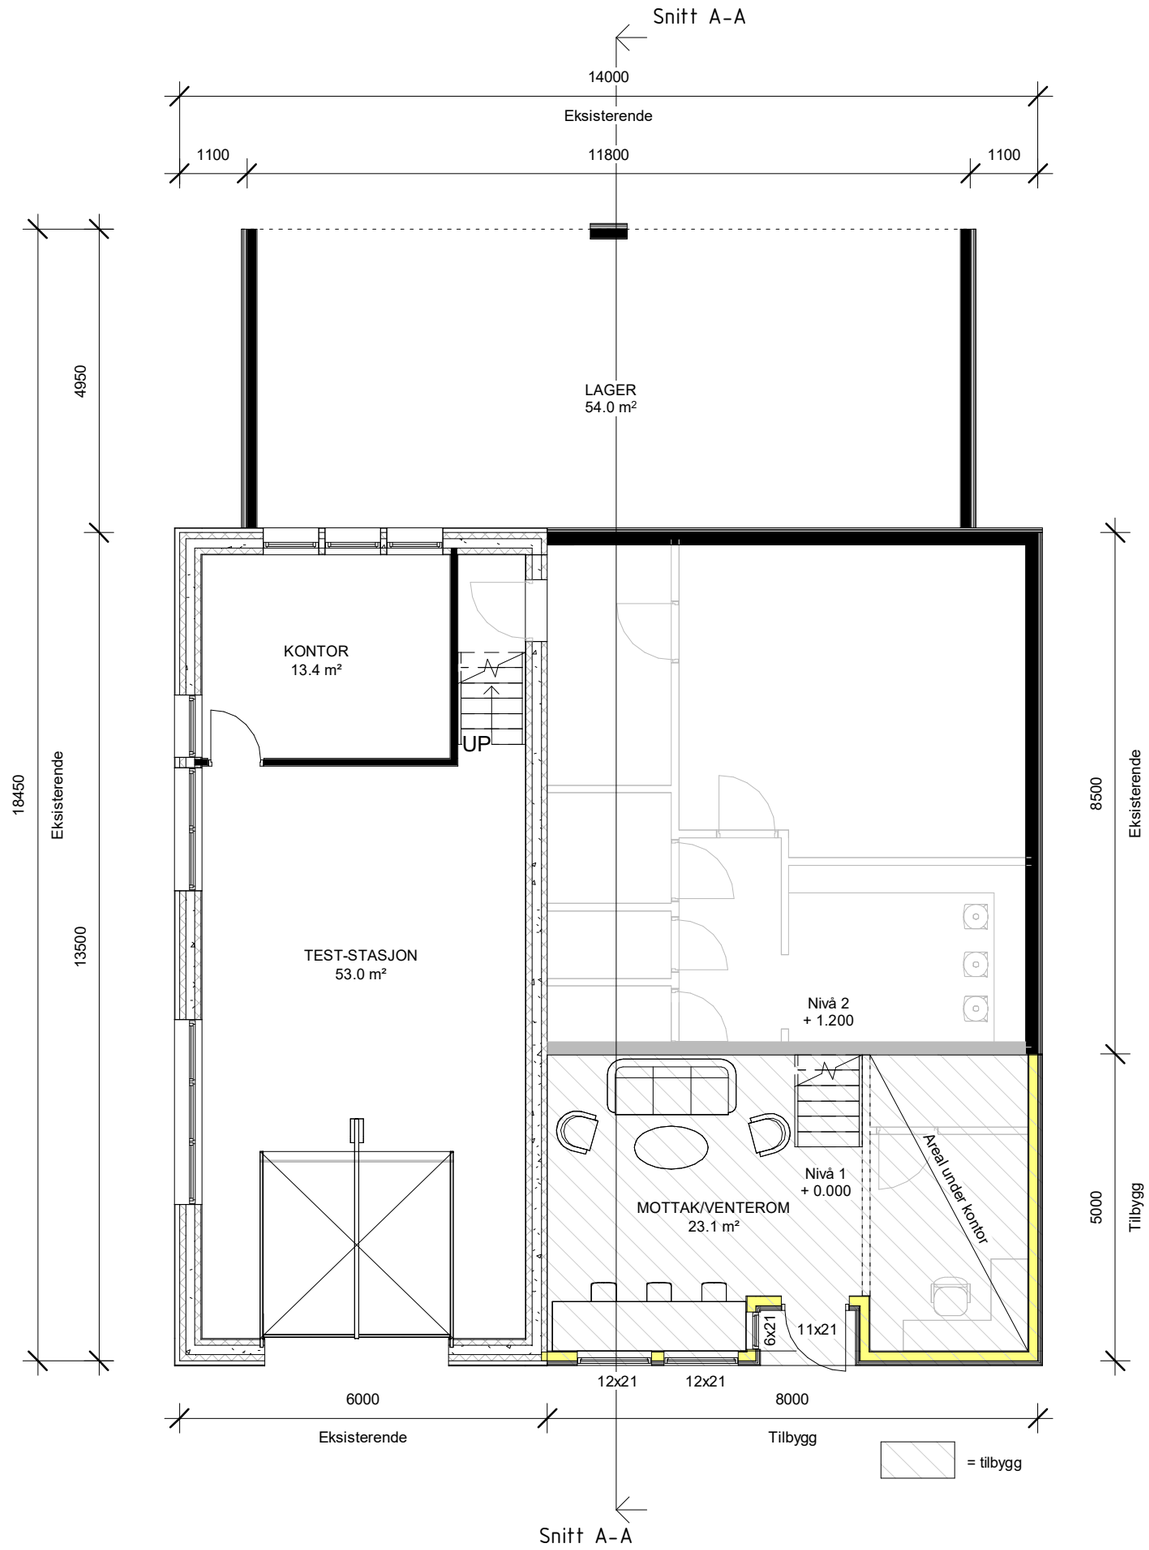



**Teikningsnummer:** **Revisjon:**

# AP-211

| Rev | Endringa gjelder | Utført | Kontr | Dato |
|---|---|---|---|---|
| | | | | |

**Prosjekt:** **Gnr/bnr:**

**NAF-bana** 56/13

Torvmyrane 40, 6160 Hovdebygda
Gbnr 56/13, Ørsta kommune

**Tiltakshavar:**

NAF Øvingsbaner

**Oppdragstakar:**

OSE
www.oseing.no

| Dato: | Prosjektnr: | Koordinatsystem: | Høydedatum |
|---|---|---|---|
| 06.03.2026 | 2080-1 | UTM32 | NN2000 |
| **Teikna:** | **Kontroll:** | **Format:** | **Mål:** |
| EAB | LKE | A3 | 1:100 |

**Status:**

Nivå 1

**Teikningsnummer:** **Revisjon:**

**AP-211**

Fag Type Tema Løpenr.

C:\Users\erlend.OSE\Desktop\2080-1-RVT26-NAF\2080-1.rvt