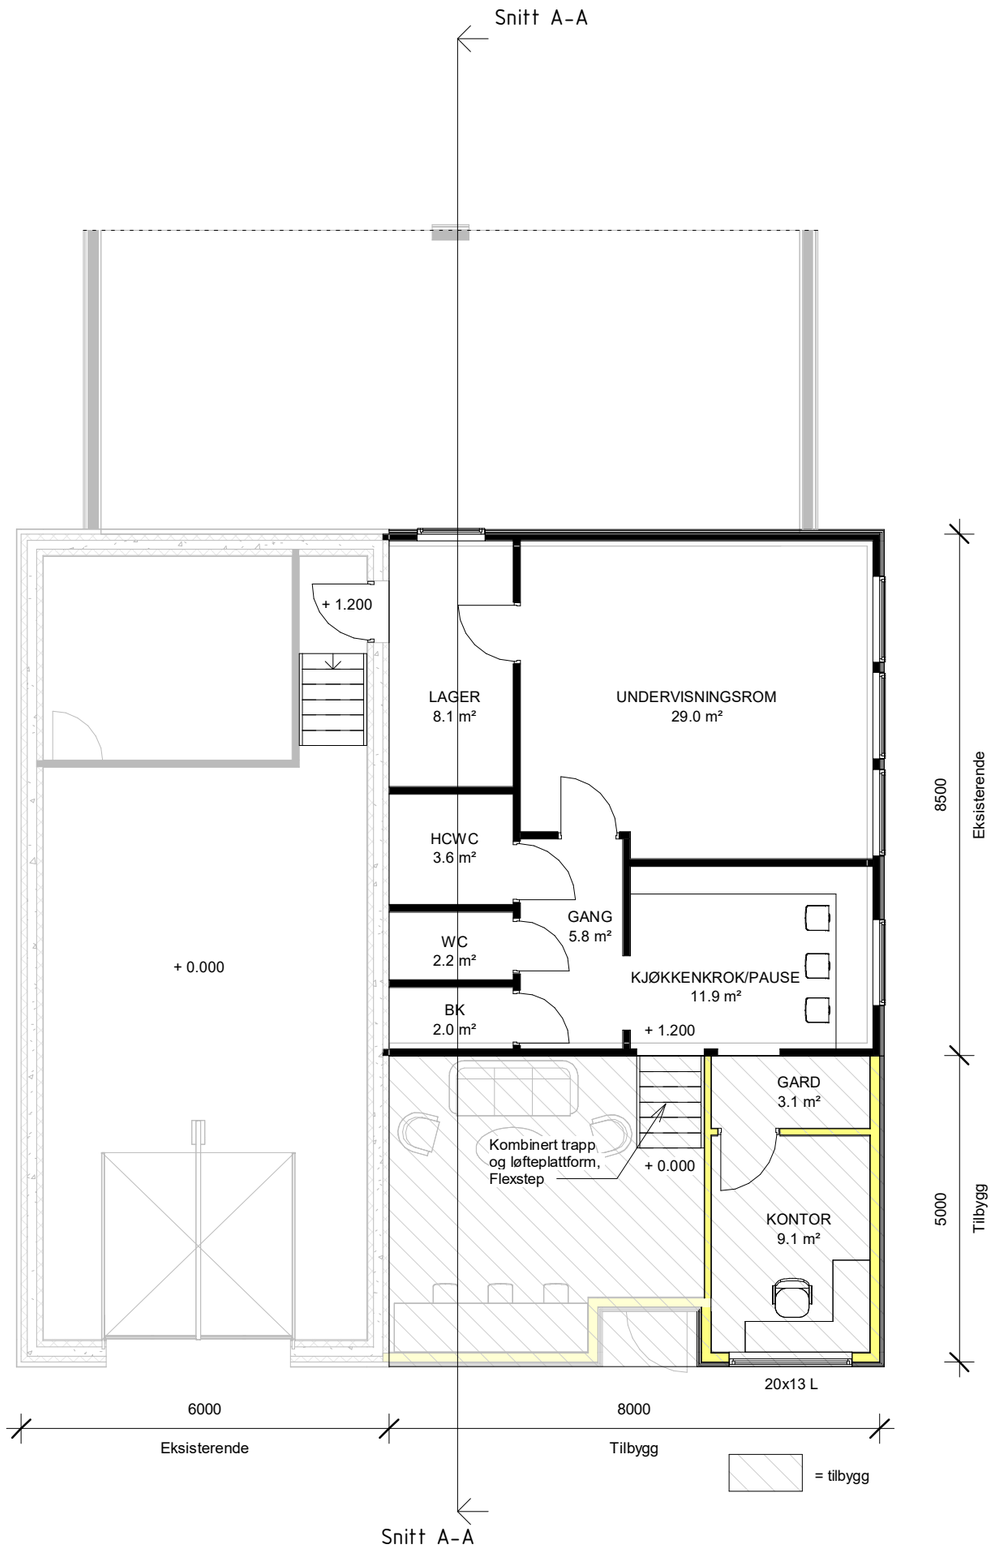


Teikningsnummer: **AP-212**

Revisjon:

Rev	Endringa gjelder	Utført	Kontr	Dato

Prosjekt: **NAF-bana**

Gnr/bnr: 56/13

Torvmyrane 40, 6160 Hovdebygda
Gbnr 56/13, Ørsta kommune

Tiltakshavar: NAF Øvingsbaner

Oppdragstakar: OSE
www.oseing.no

Dato:	Prosjektnr:	Koordinatsystem:	Høydedatum
06.03.2026	2080-1	UTM32	NN2000

Teikna:	Kontroll:	Format:	Mål:
EAB	LKE	A3	1:100

Status:

Nivå 2

Teikningsnummer: **AP-212**
Fag Type Tema Løpenr.

Revisjon:

C:\Users\erlend.OSE\Desktop\2080-1-RVT26-NAF\2080-1.rvt